


**Agenzia delle Entrate  
CATASTO FABBRICATI  
Ufficio Provinciale di  
Cagliari**

Dichiarazione protocollo n. CA0153972 del 03/08/2015	
Planimetria di u.i.u. in Comune di Selargius	
Via Pietro Metastasio	civ. 3F
Identificativi Catastali:	Compilata da: Meloni Elisa
Sezione:	Iscritto all'albo: Ingegneri
Foglio: 42	Prov. Cagliari
Particella: 1527	N. 7695
Subalterno: 28	

Scheda n. 1      Scala 1:100

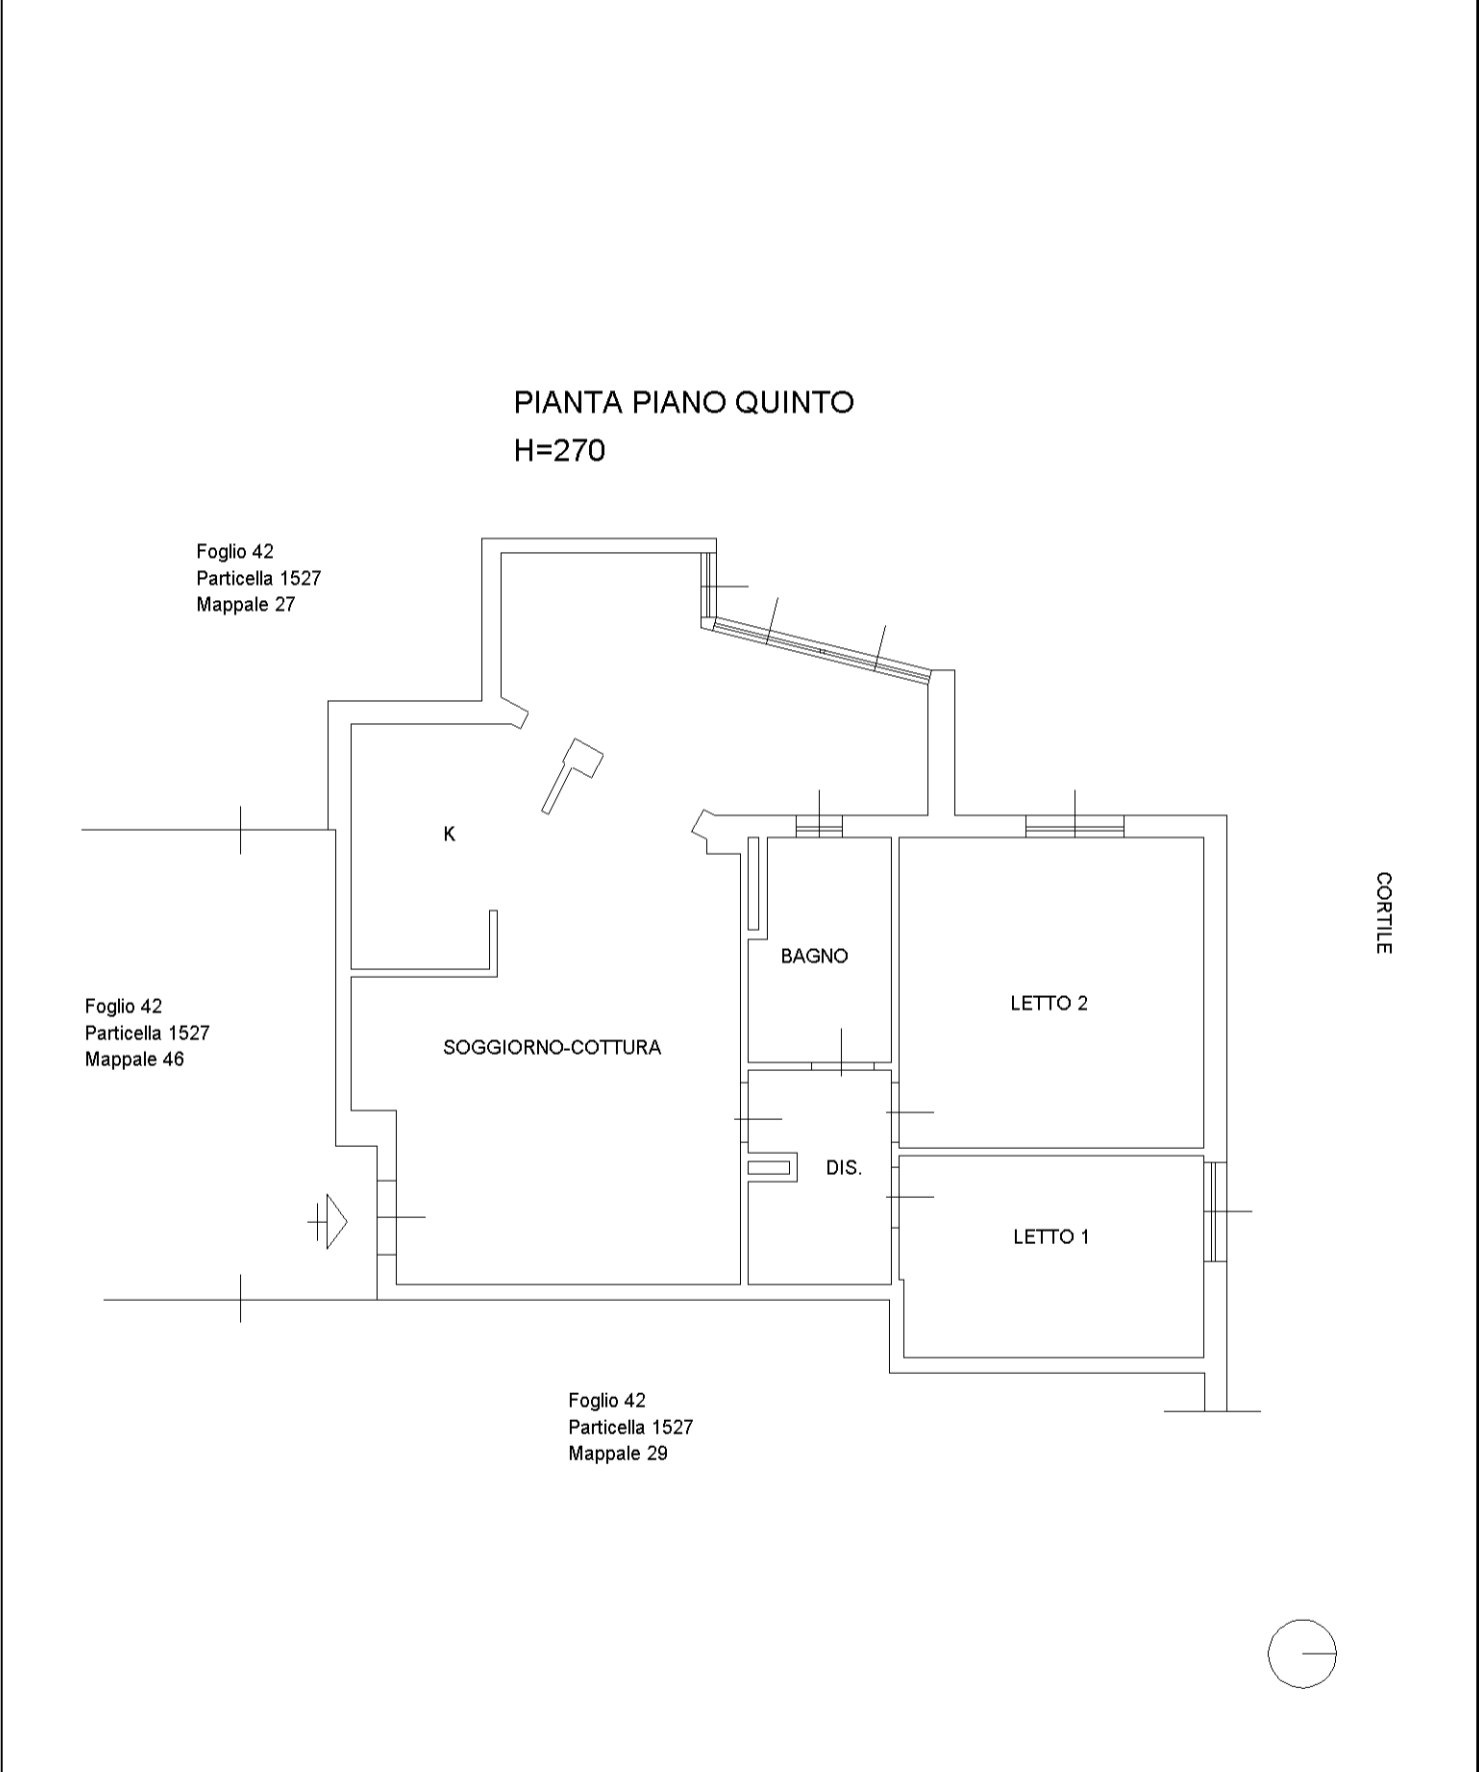

mapa01

Catasto dei Fabbricati - Situazione al 18/07/2019 - Comune di SELARGIUS (1580) - < Foglio: 42 - Particella: 1527 - Subalterno: 28 >  
VIA PIETRO METASTASIO n. 3 n. F piano: 5 interno: 28 scala: 1;