

MODULARIO  
F. - rig. rend. - 487



MINISTERO DELLE FINANZE  
DIREZIONE GENERALE DEL CATASTO E DEI SERVIZI TECNICI ERARIALI

Mod. B (Nuovo Catasto Edilizio Urbano)

Lire  
200


# NUOVO CATASTO EDILIZIO URBANO

(R. DECRETO-LEGGE 13 APRILE 1989, N. 652)

Planimetria dell'immobile situato nel Comune di SELARGIUS Via METASTASIO

Ditta C.E.S.E. IMPRESA COSTRUZIONI S.P.A. C.F. 00142710920

Allegata alla dichiarazione presentata all'Ufficio Tecnico Erariale di CAGLIARI

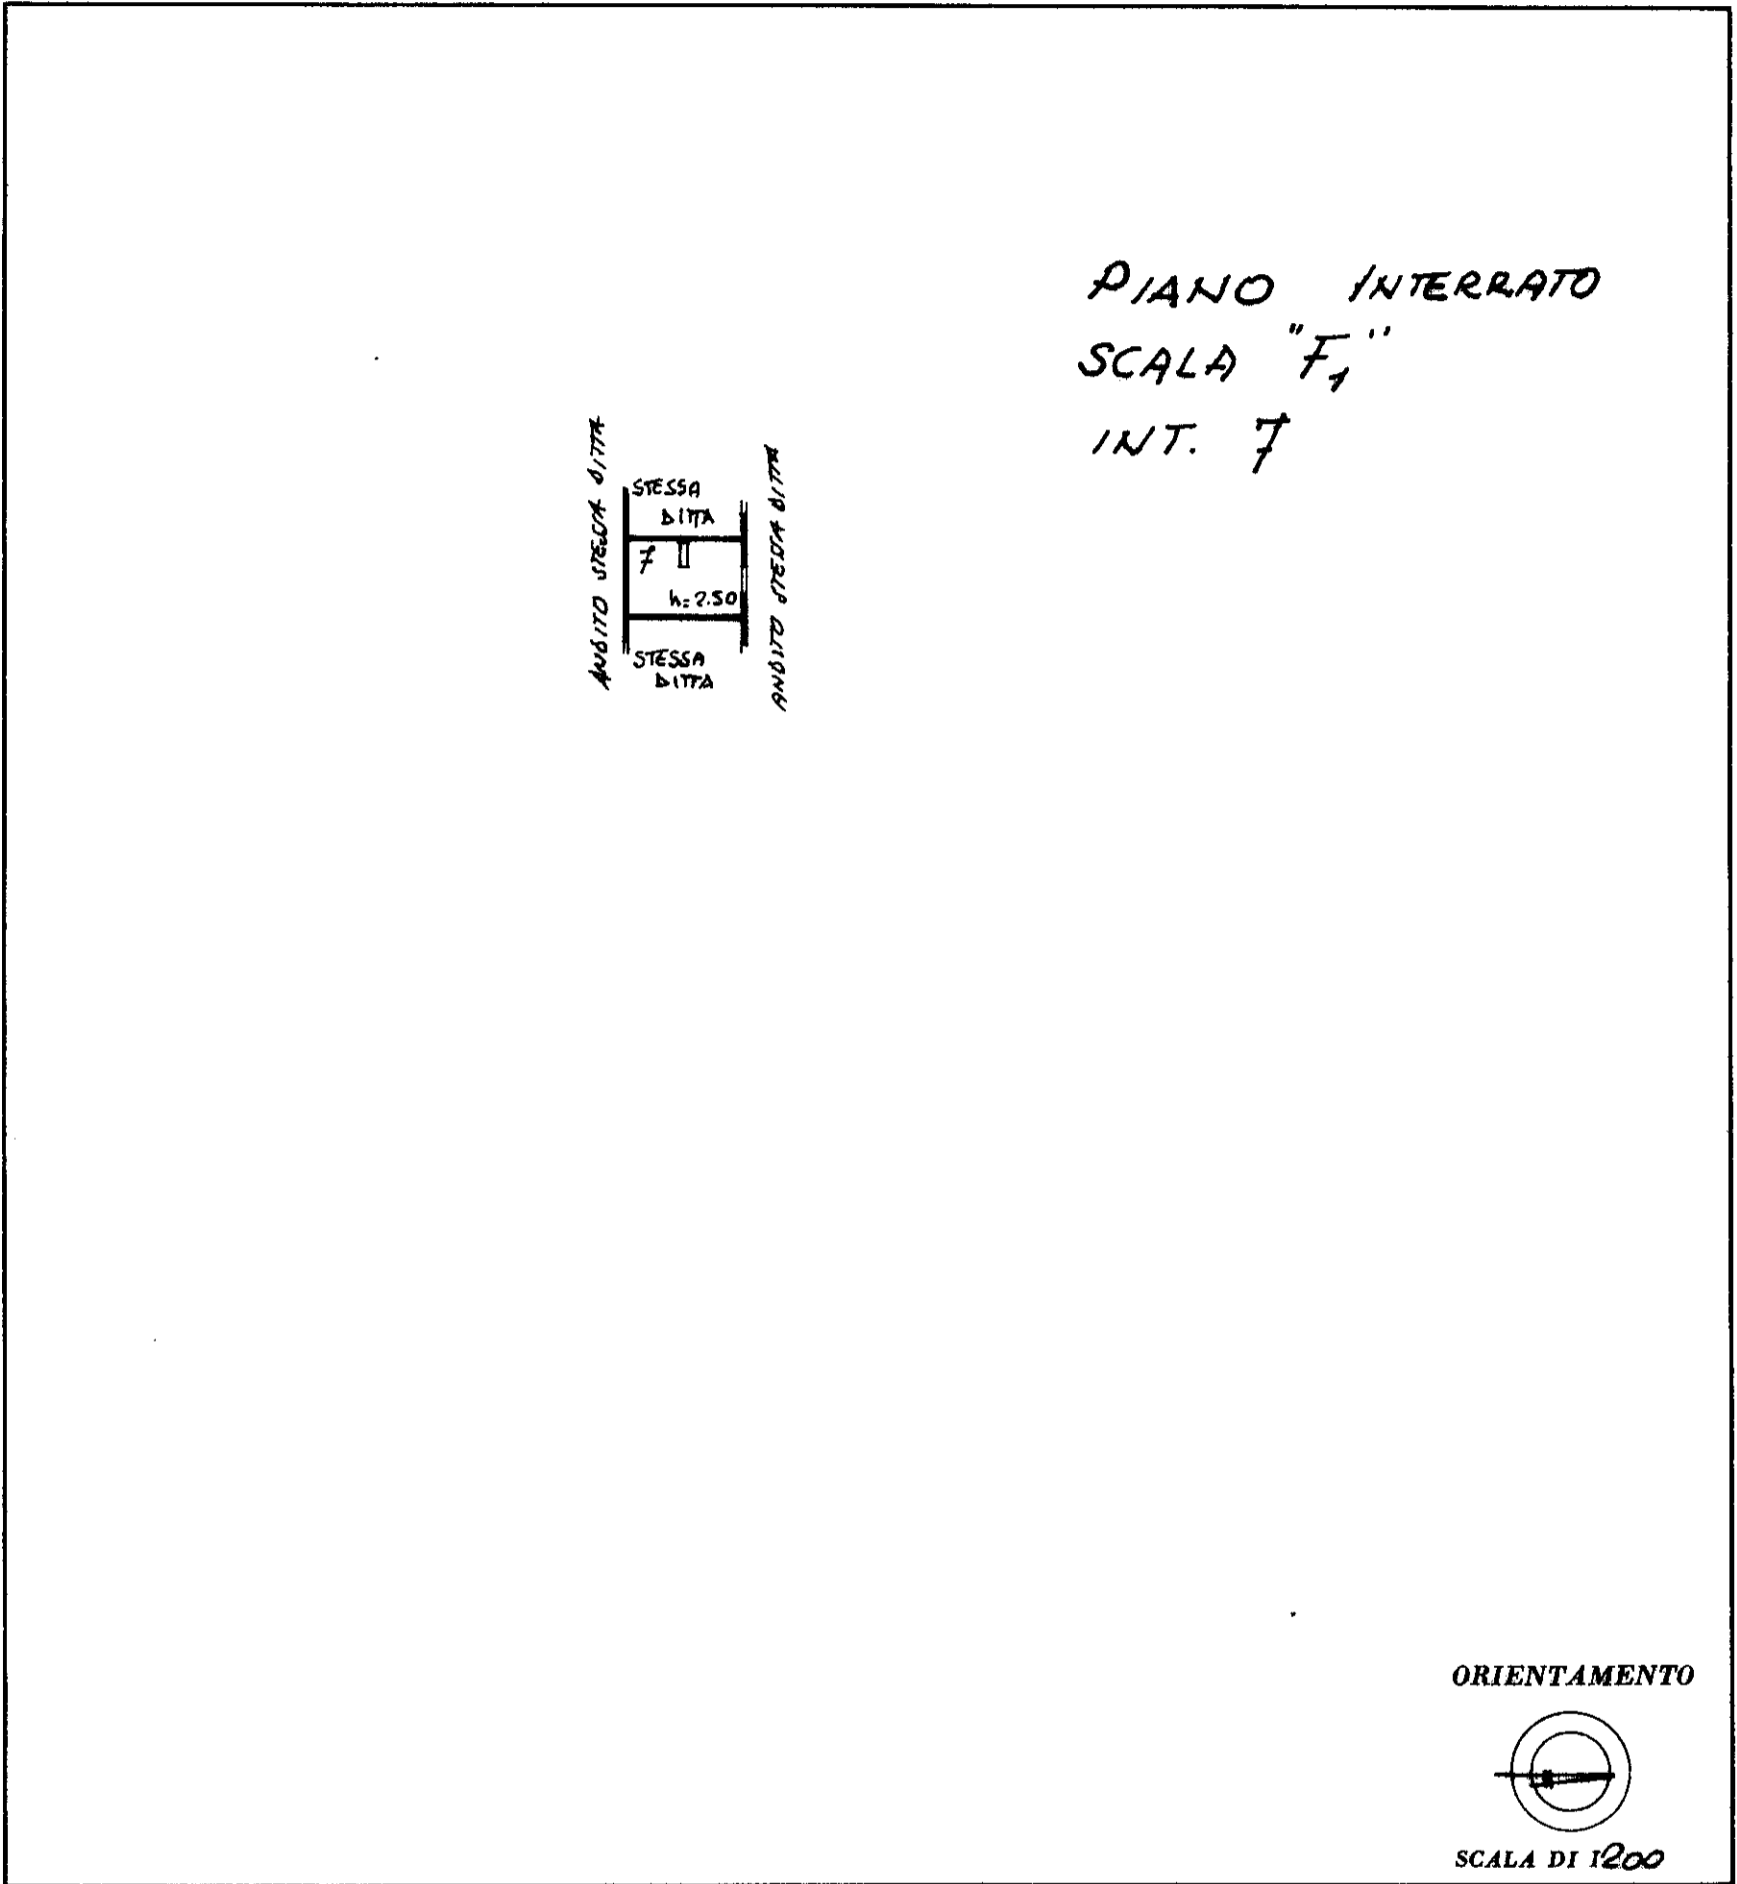

### SPAZIO RISERVATO PER LE ANNOTAZIONI D'UFFICIO

DATA

PROT. N°

N.C.E.U. Foglio 42 - map. 1527  
sub. 75

Compilata dal PERITO ING. EDILE  
(Titolo, nome e cognome del tecnico)

ANTONELLO SALI

Iscritto all'Albo dei PERITI  
della Provincia di CAGLIARI

DATA

Firma:

Antonello Sali

P.Z.S. - OFFICINA C.V. - ROMA